





LES JARDINS DE LA CANOPIÉE

10 logements
24 rue Jean Duplessis
78 150 Le Chesnay

Logement n°01
4 pièces
RDC

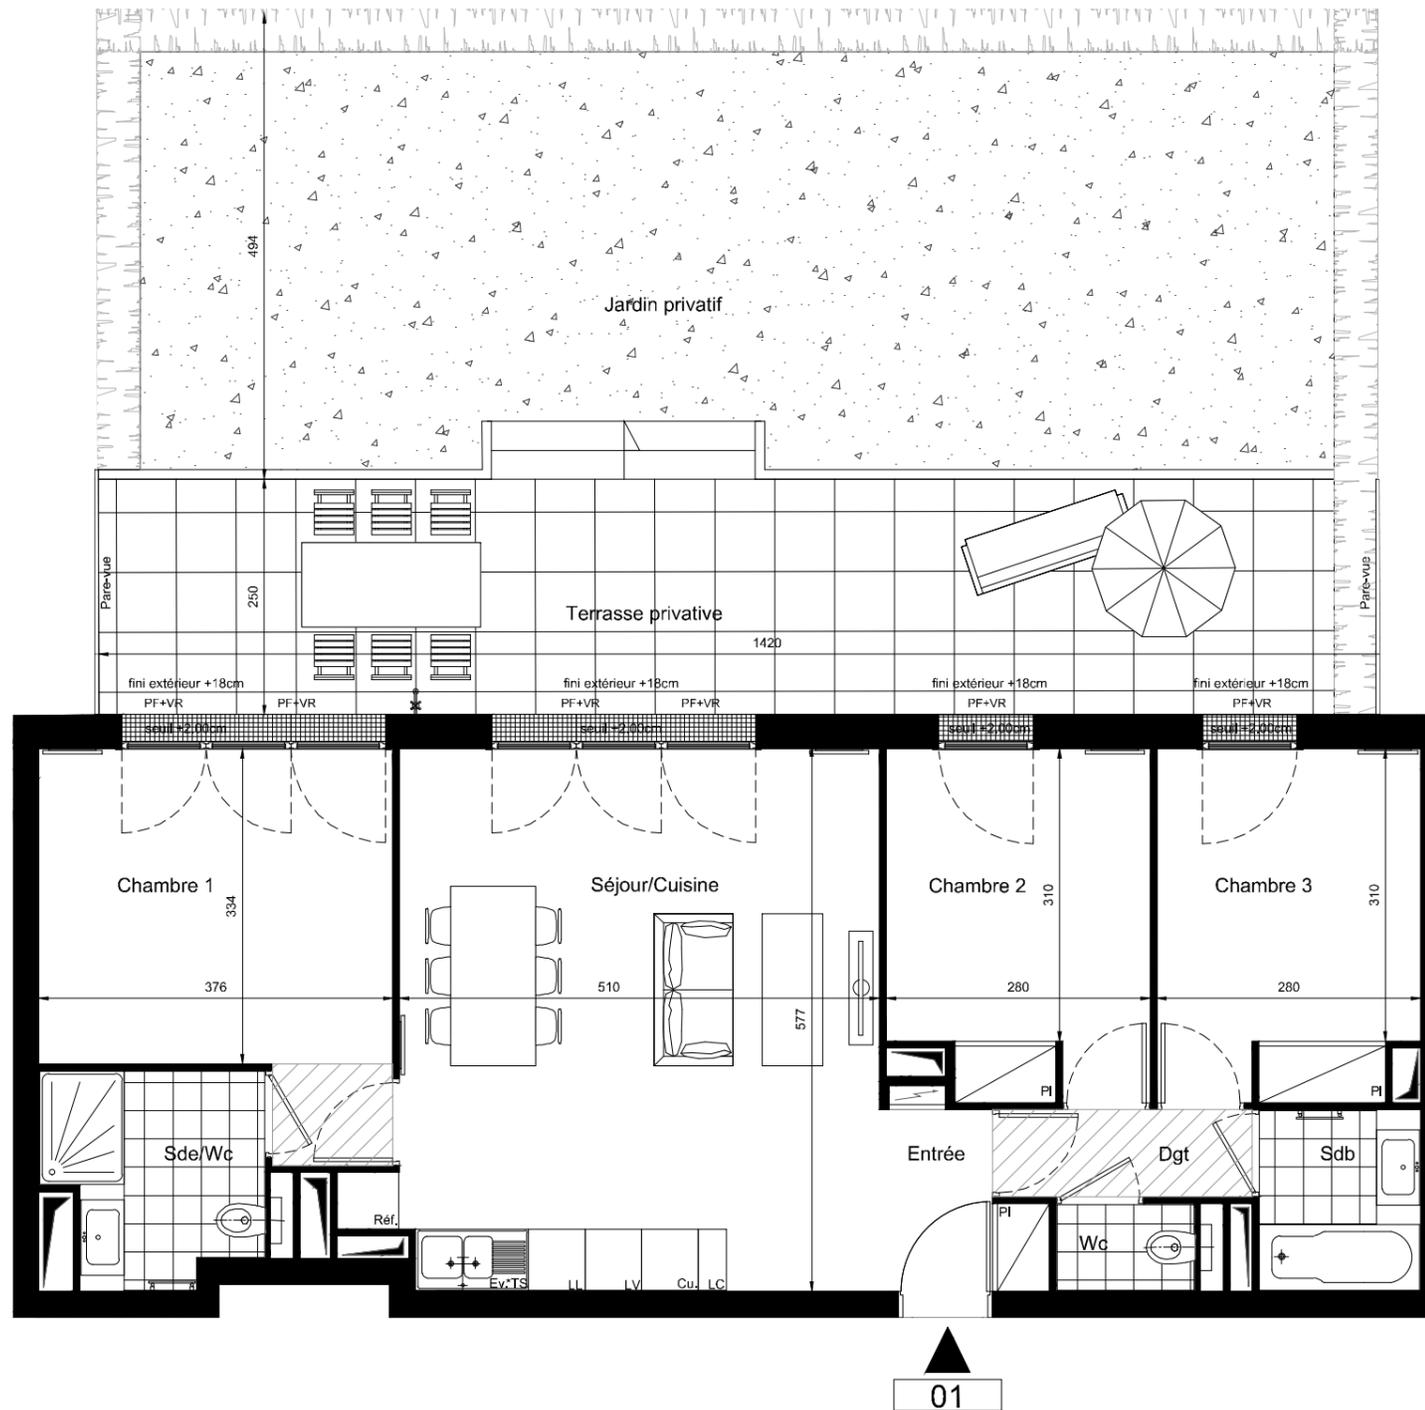

SURFACES HABITABLES	
Entrée	2.85 m ²
Séjour / Cuisine	29.60 m ²
Salle de bain	3.30 m ²
Salle d'eau/WC	4.90 m ²
WC	1.35 m ²
Dégagement	2.50 m ²
Chambre 1	13.90 m ²
Chambre 2	10.00 m ²
Chambre 3	10.20 m ²
TOTAL HABITABLE	78.60 m²
Terrasse	33.90 m ²
Jardin	66.75 m ²
TOTAL SURFACE PRIVATIVE	179.25 m²

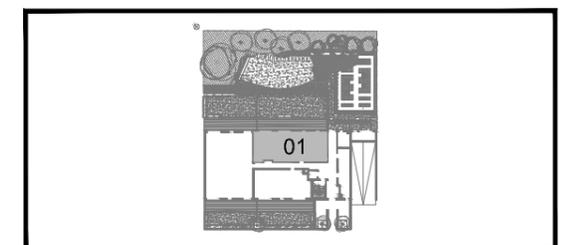

Légende

Emplacement des équipements de la cuisine:

Ev. Evier	Cu. Cuisson
LL Lave-linge	Réf. Réfrigérateur
LV Lave-vaisselle	TS Tri sélectif
* Implantation sous l'évier	LC Linéaire complémentaire

Corps de chauffe mural	GC Garde-corps
Sèche-serviette	PF Porte fenêtre
Robinet de puisage	FE Fenêtre
Châssis de toit	FF Fenêtre fixe
Faux plafond ou soffite	VR Volet roulant
	PI Placard
	○ Eaux pluviales

Hauteur sous plafond des pièces principales sauf mention particulière : 2.70 m

"Des modifications sont susceptibles d'être apportées à ce plan en fonction des nécessités techniques de la réalisation, tant en ce qui concerne les dimensions libre, que l'équipement. Les surfaces, les hauteurs de seuils ou allèges indiquées sont approximatives. Les retombées, soffites, faux-plafonds, trappes de visite ainsi que l'emplacement des descentes d'eaux pluviales, des équipements électriques, des équipements sanitaires, de cuisine et de mobilier ne sont pas tous figurés ou le sont à titre indicatif. Le nombre, la taille et l'emplacement des corps de chauffe sont donnés à titre indicatif et seront précisés après l'étude thermique."