

VILLA CAPUCINE

93 300 AUBERVILLIERS
145 rue Hélène Cochenne

Maîtrise d'Ouvrage:
SCCV Hélène Cochenne

Promotion:
VALOPTIM
5-7 Bd Edgar Quinet, 92700 Colombes





Commercialisation:
LE PARIS DE L'IMMOBILIER
5-7 Bd Edgar Quinet, 92700 Colombes

Appartement T3
A-01
Bâtiment A - Rez-de-Chaussée

TABLEAU DES SURFACES


Séjour/Cuisine	35,28 m ²
Chambre 1	13,16 m ²
Chambre 2	10,10 m ²
Salle de bain	4,38 m ²
WC	2,23 m ²
Entrée/Dégagement	5,77 m ²
SURFACE HABITABLE	70,92 m²
Jardin Est	68,70 m ²
(dont Terrasse)	(25,92 m ²)
Jardin Ouest	8,60 m ²

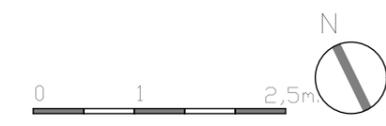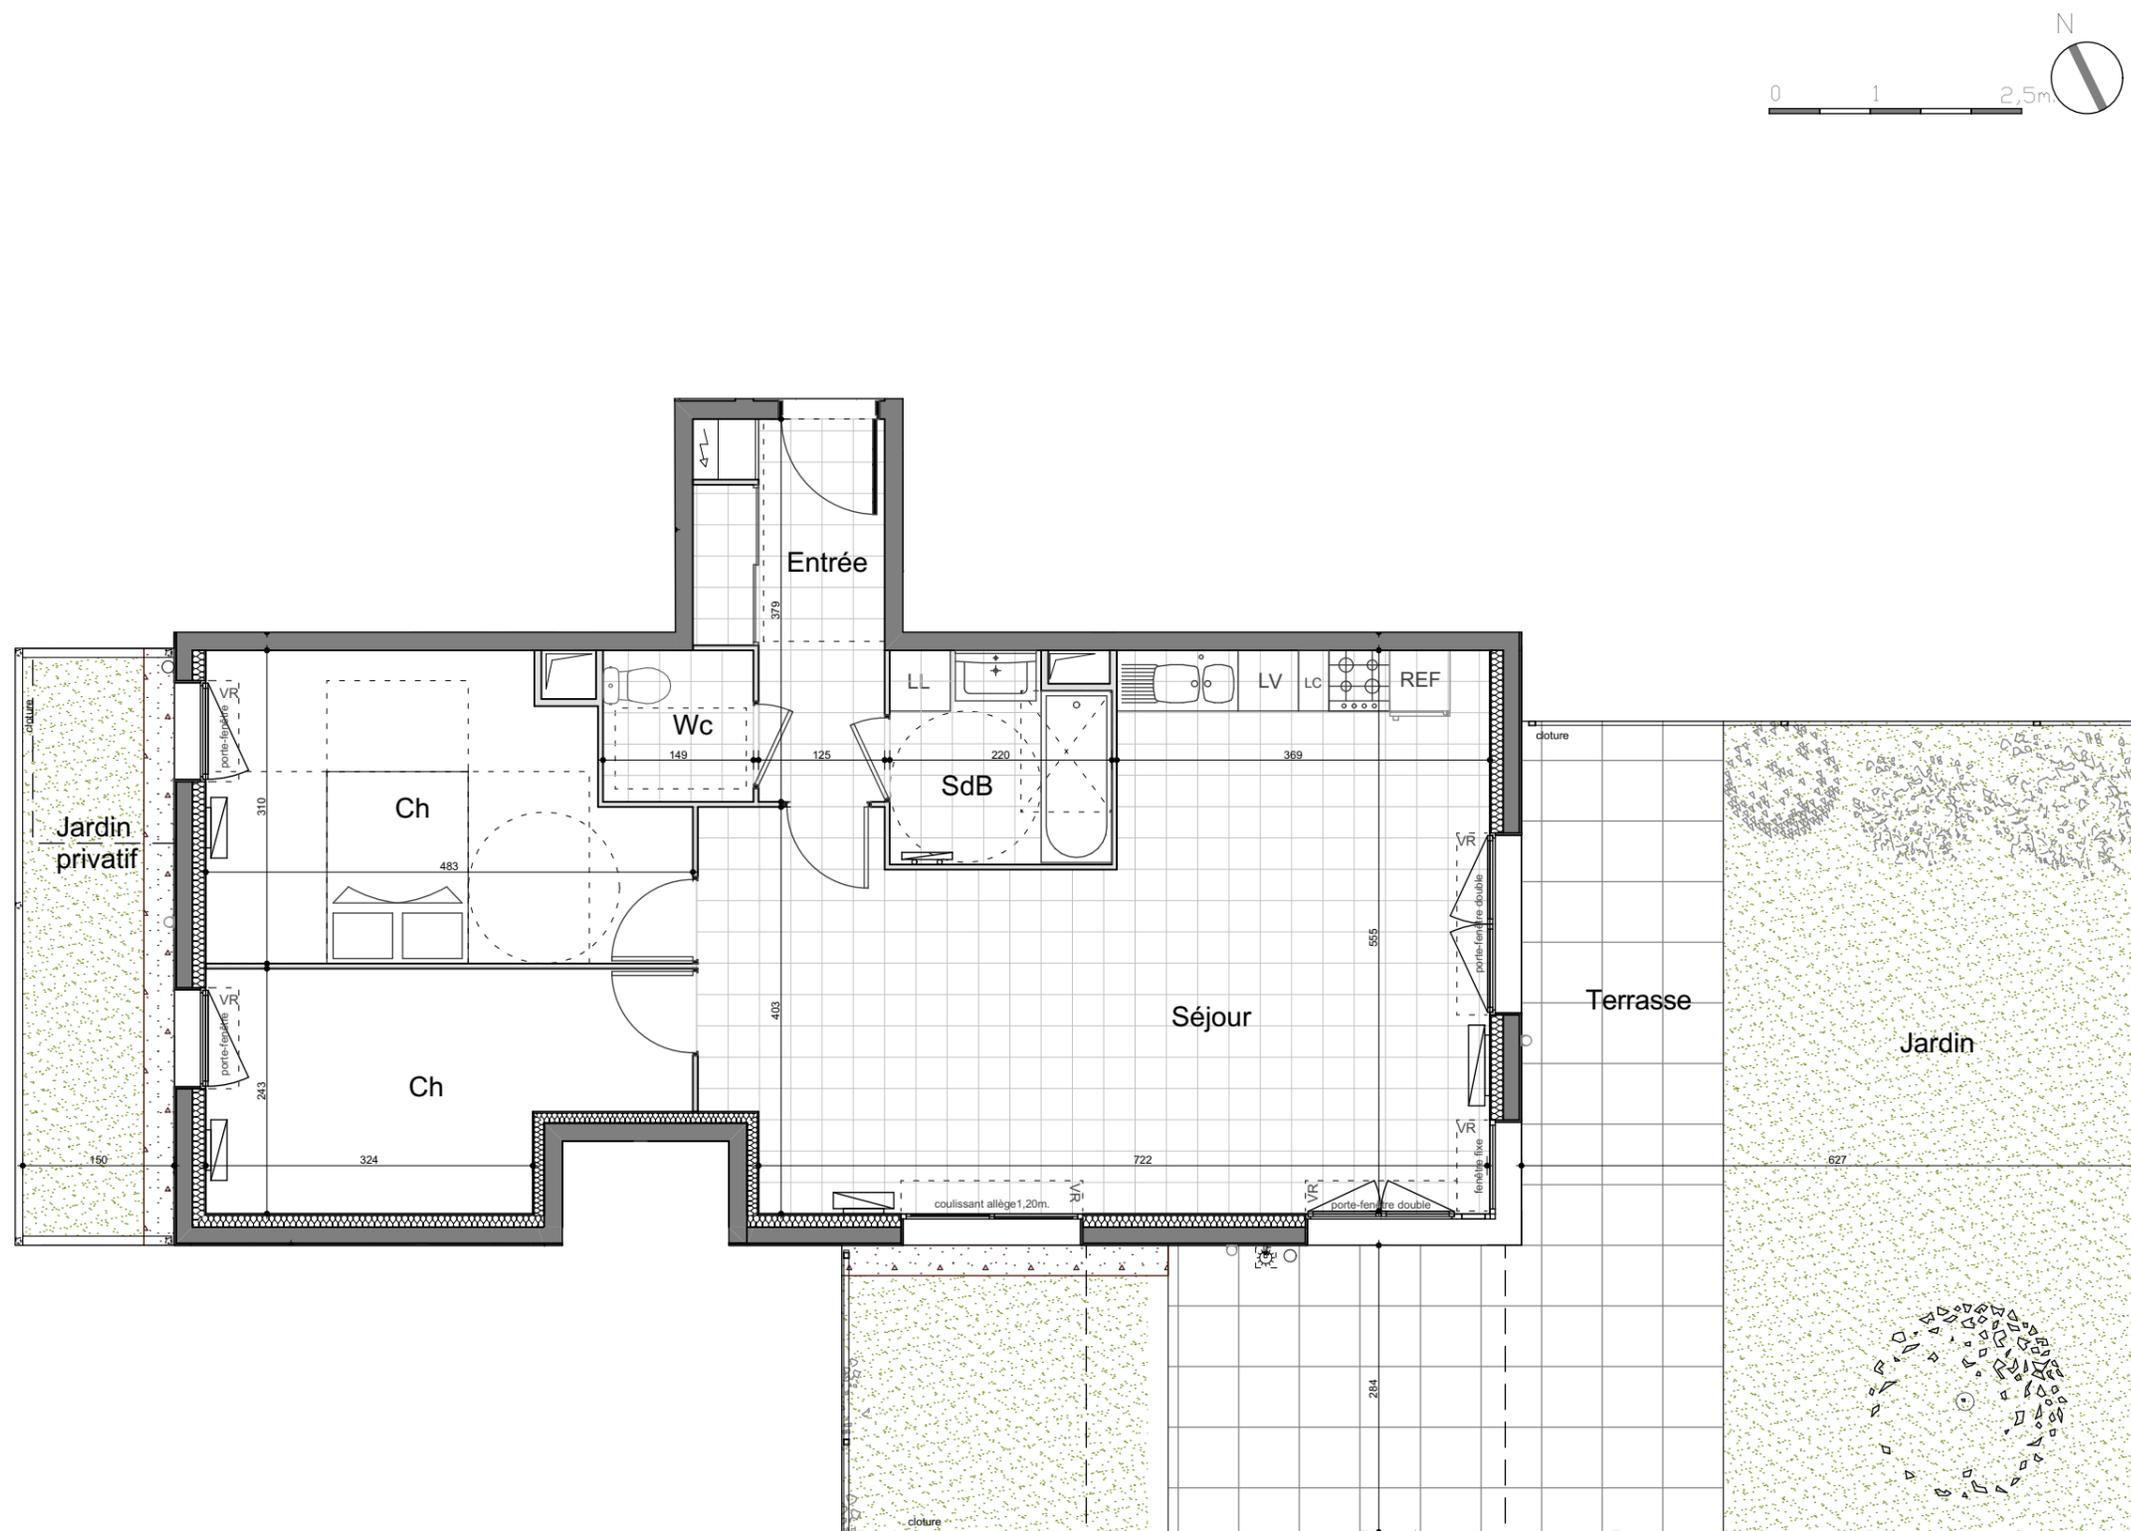

Ce plan peut subir des modifications pour des impératifs de construction, de commercialisation, d'administration ou d'amélioration. Les cotes, les surfaces et les positions des éléments d'équipement sont données sous réserve d'adaptations techniques et des tolérances de construction. Les retombées, soffites, faux-plafonds, canalisations, radiateurs ne sont pas systématiquement figurés. Les surfaces habitables sont conformes au décret du 23 mars 1997 (art. 4.1)

Légende:

	Soffite (HSFP:2,20m.)	LV Lave Vaisselle		Tableau Electrique
VR	Volet roulant	Ref Réfrigérateur		Radiateur
PI	Placard	LL Lave linge		

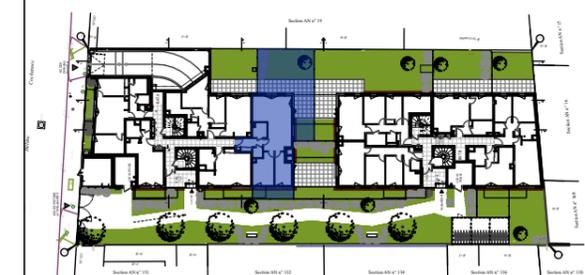

Date: 08 juin 2021