
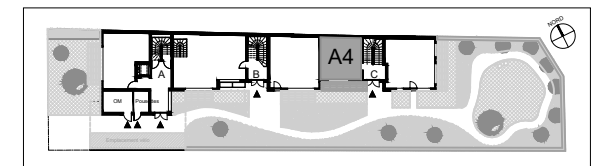


RÉSIDENCE SORITA

4 ateliers
47 rue de Vincennes
93 100 MONTREUIL

HALL C
Atelier n°4
au RDC

SURFACE UTILE		
TOTAL SURFACE UTILE	29,75	m²
Terrasse	6,35	m²
Jardin	18,55	m²
TOTAL SURFACE PRIVATIVE	54.65	m²

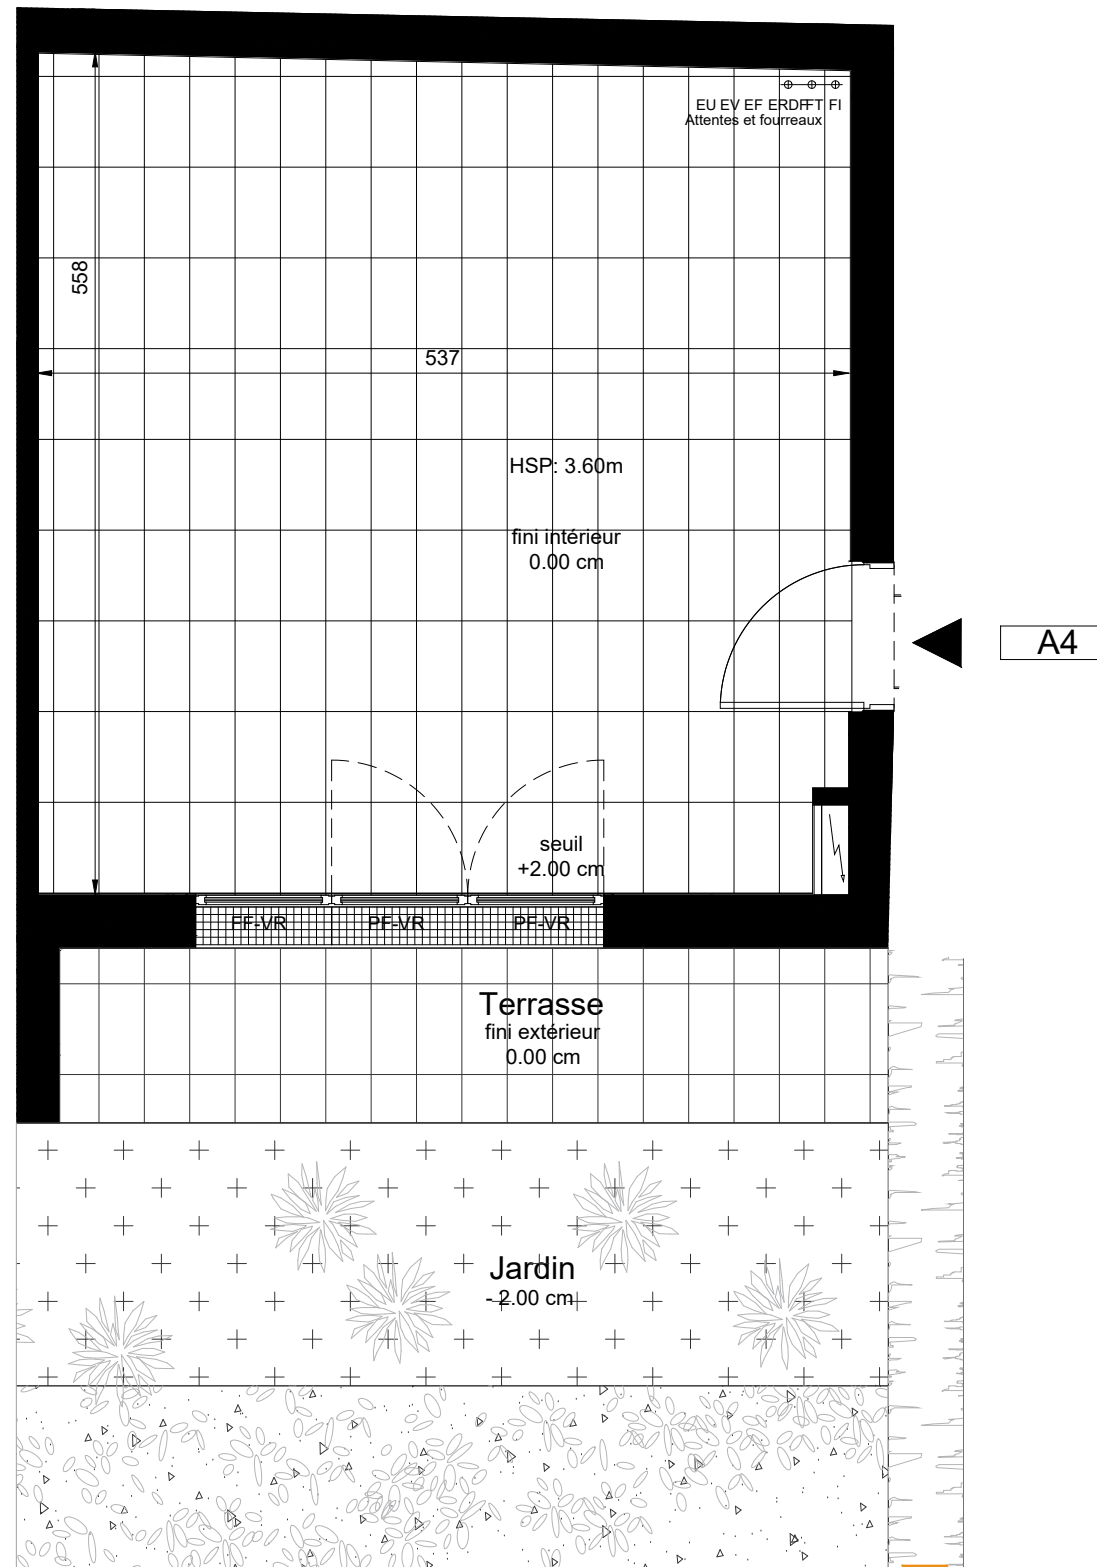

Légende

Emplacement es équipements de la cuisine:

Ev. Evier	Cu. Cuisson
LL Lave-linge	Réf. Réfrigérateur
LV Lave-vaisselle	TS Tri sélectif
* Implantation sous l'évier	LC Linéaire complémentaire
AV Allège vitrée	TE Tableau électrique
VR Volet roulant	GC Garde-corps
Faux-plafond	PF Porte fenêtre
Corps de chauffe mural	FE Fenêtre
Sèche-serviette	FF Fenêtre fixe
Robinet de puisage	VR Volet roulant
	VP Volet pliant
	PI Placard